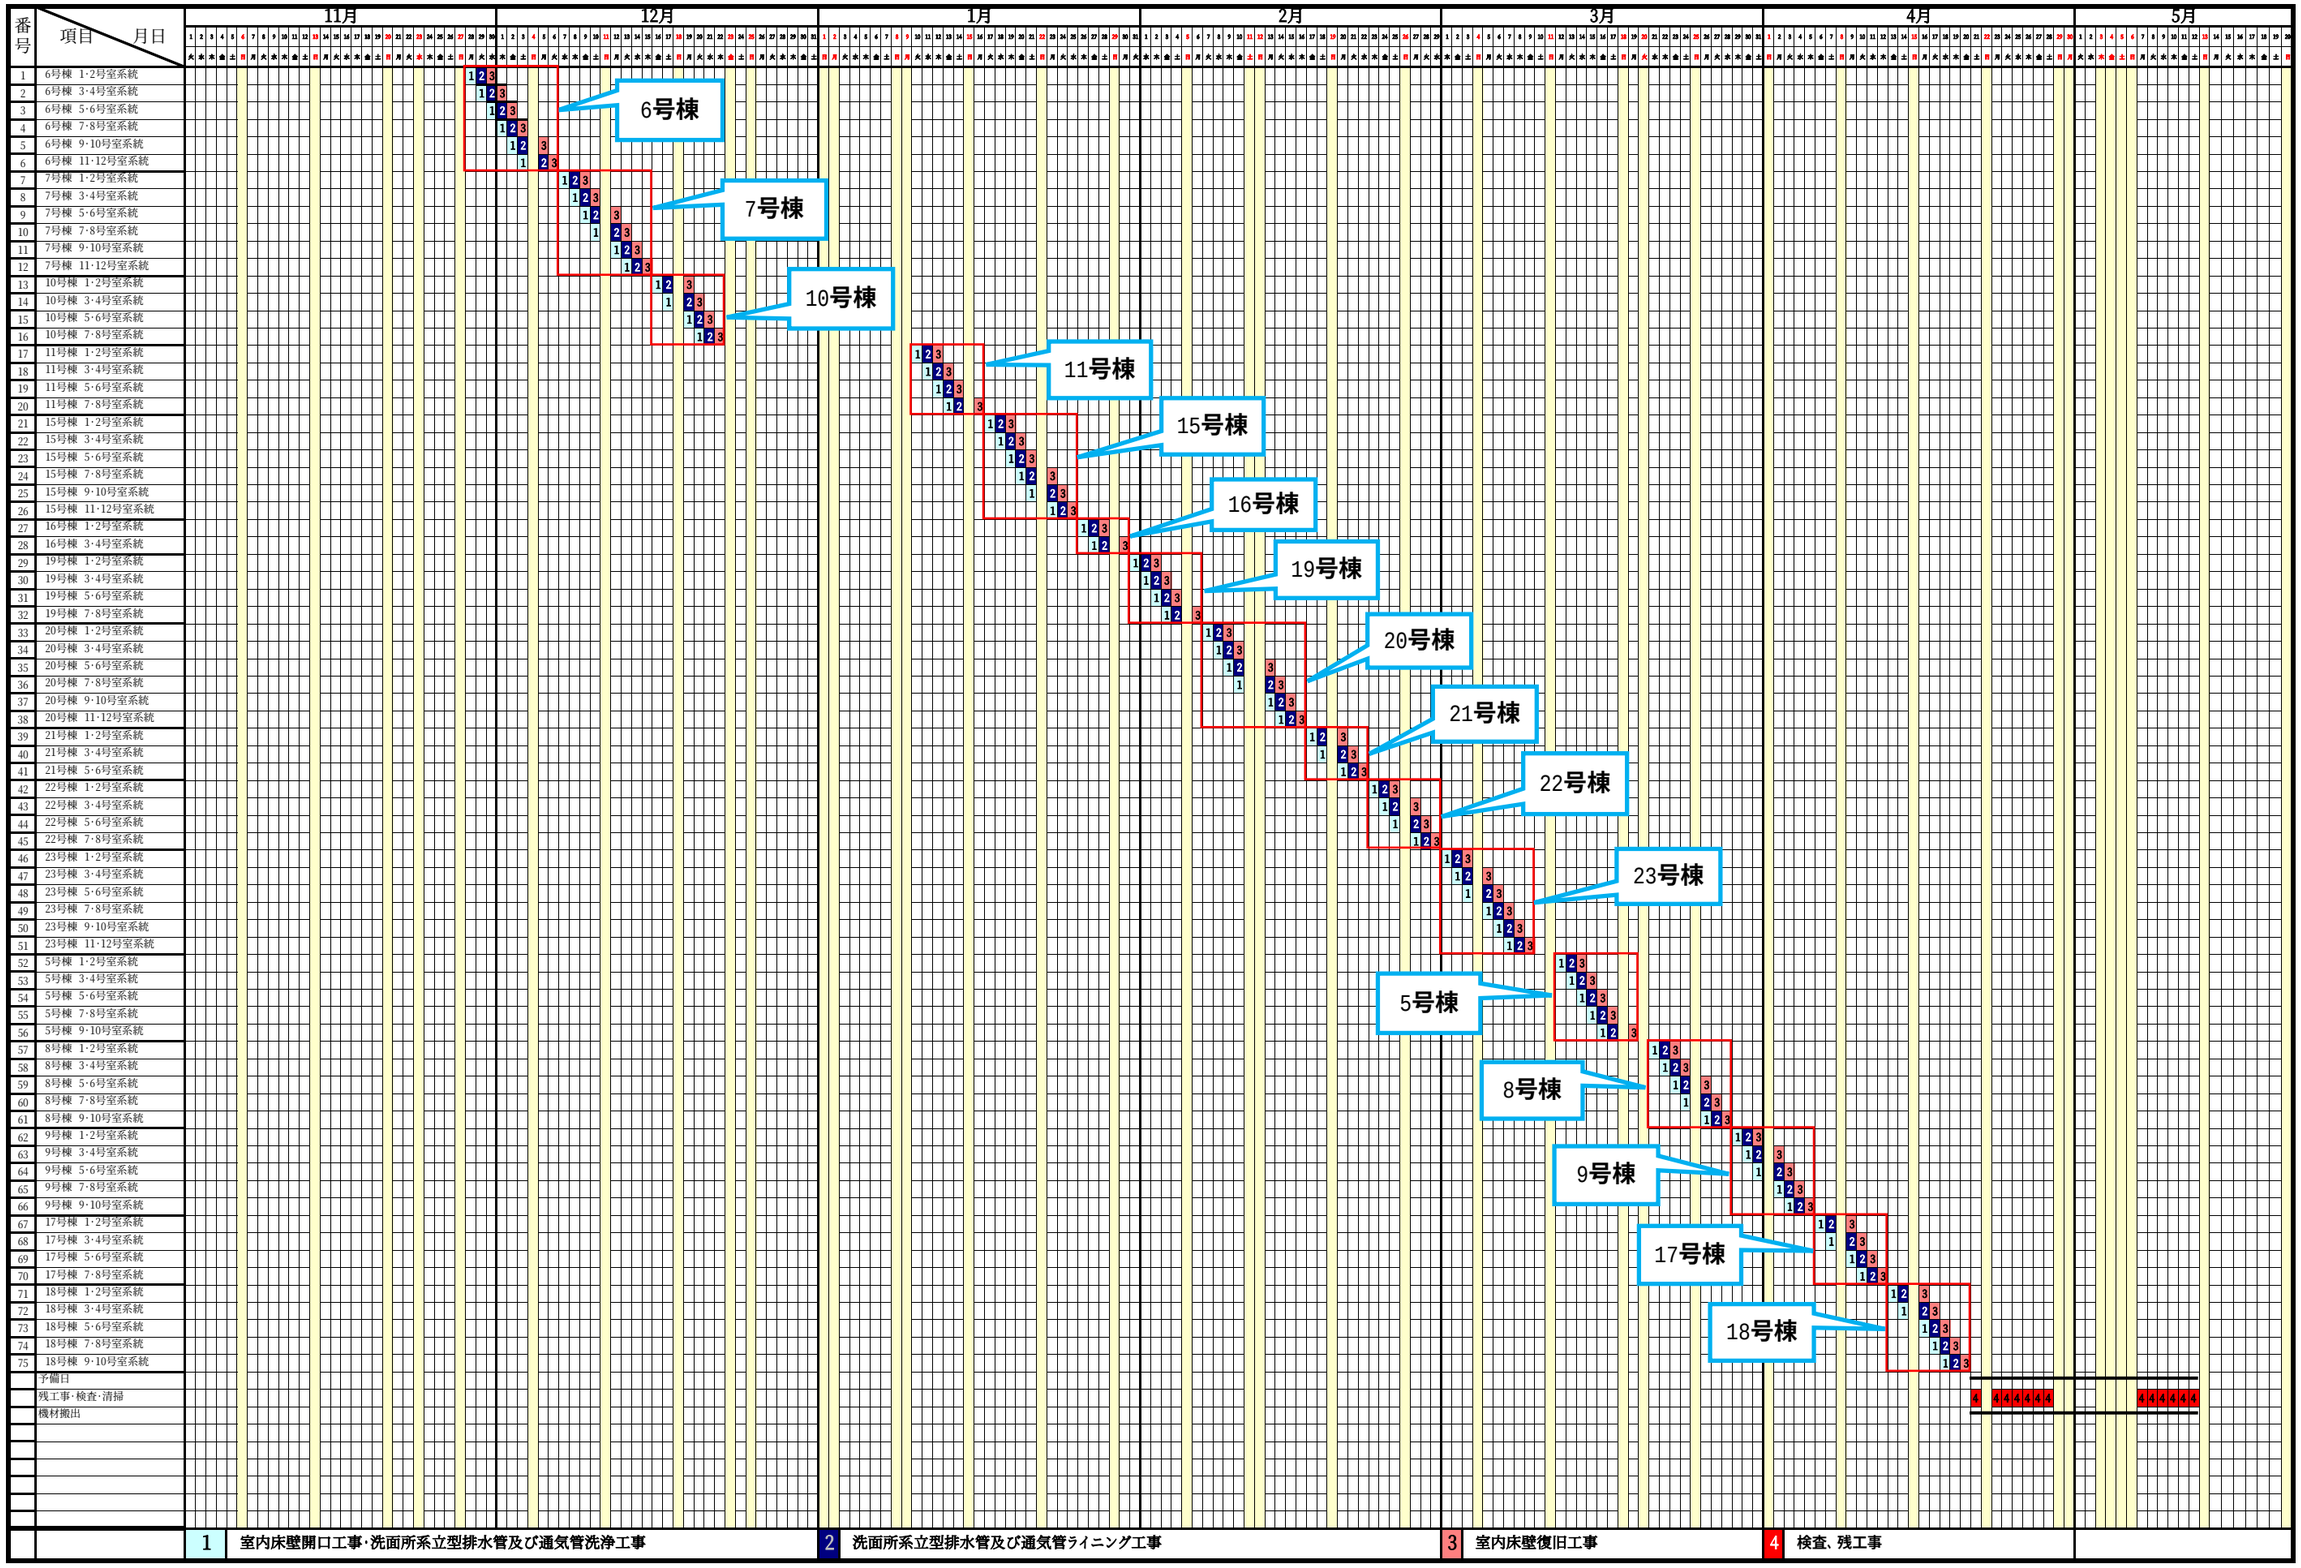県ドリームハイツ住宅　洗面所系立型排水管改修工事　工程表